


Legende

fs = feinsandig Mu Mu = Mutterboden U = Schluff

| Proben | Wasserstände | Beschaffenheit nach DIN 4023 | Verwitterungsstufen |
|------------------|-----------------------|------------------------------|----------------------|
| ■ Sonderprobe | GW ▽ GW angebohrt | ((() nass | ⋮ locker |
| □ Gestörte Probe | GW ▽ Änderung des WSP | ⋮ halbfest | ⋮ mitteldicht |
| ⊠ Kernprobe | GW ▽ Ruhewasserstand | ⋮ fest | ⋮ dicht |
| △ Wasserprobe | SW ▽ Sickerwasser | ⋮ weich | ⋮ sehr dicht |
| | | ⋮ klüftig | ⋮ steif |
| | | | ⋮ schwach verwittert |
| | | | ⋮ mäßig-stark verw. |
| | | | ⋮ vollständig verw. |

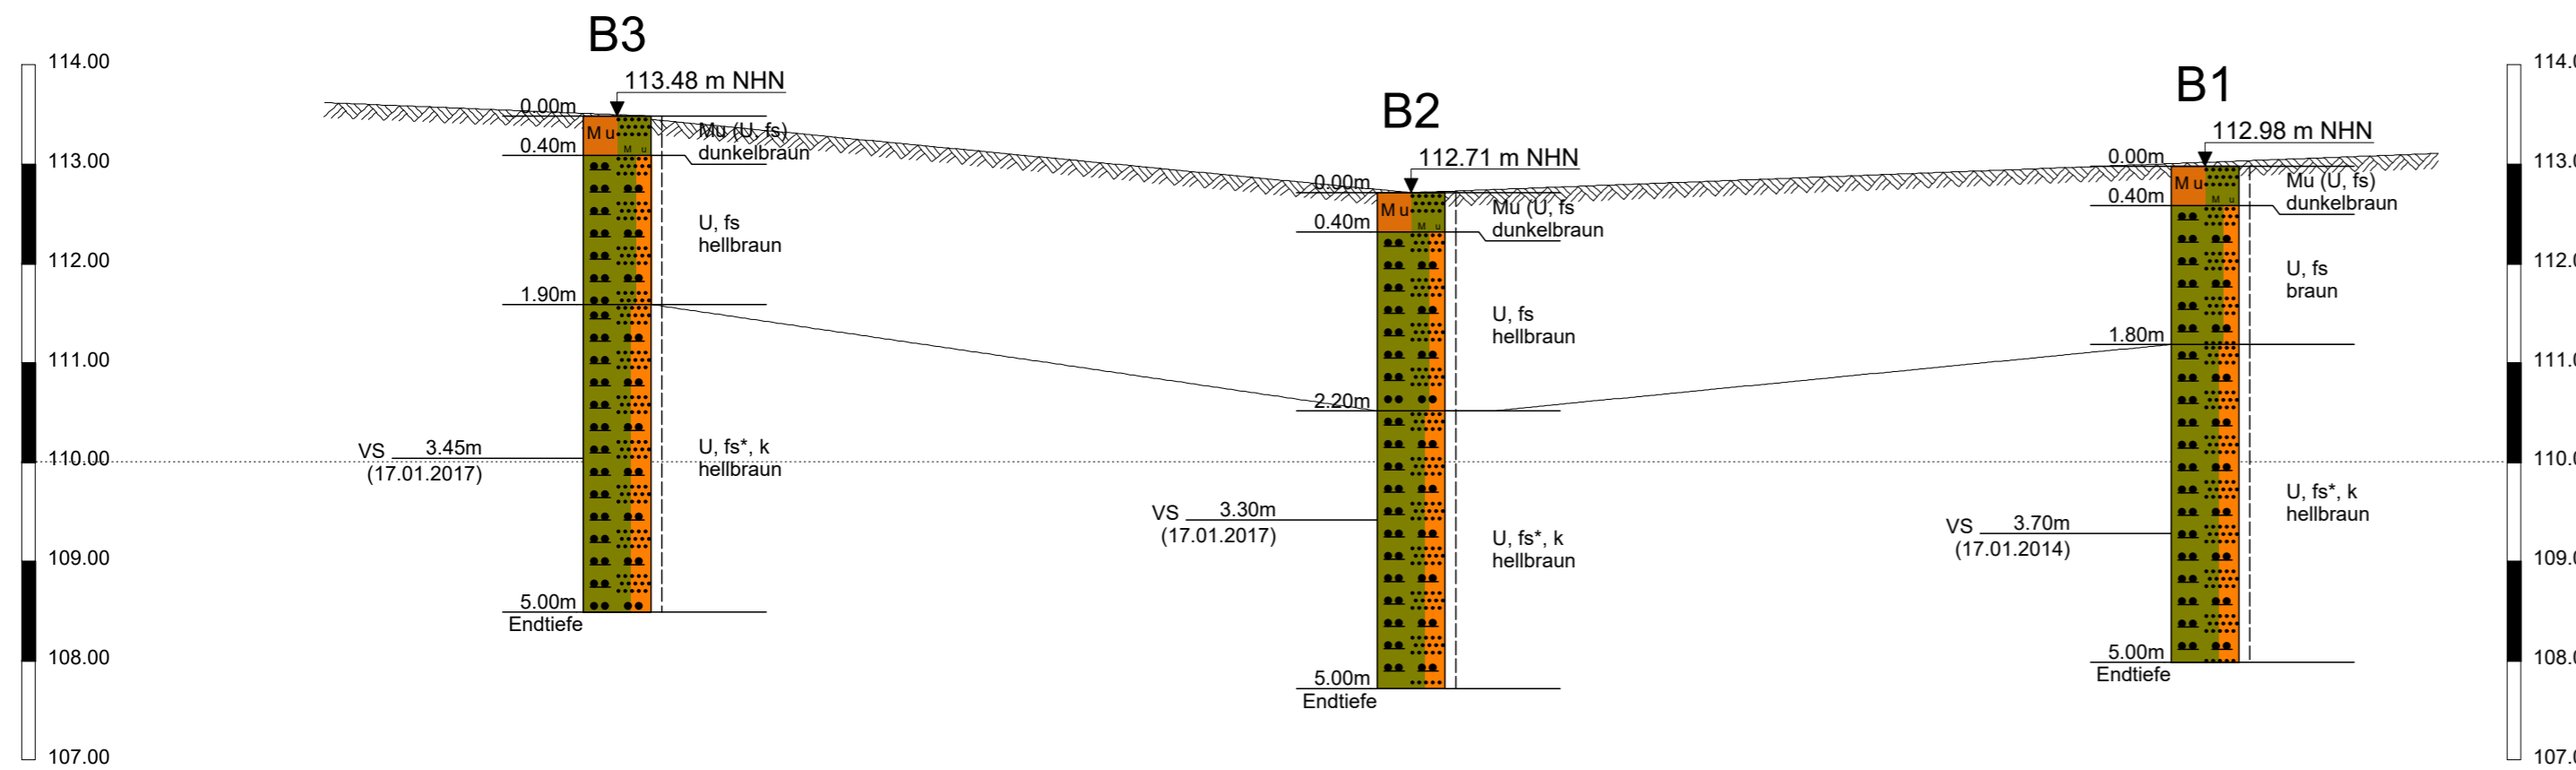

| | | | |
|--|---|-------------|--------|
| Dipl.-Geol. Michael Eckardt, Johanniterstraße 23, 52064 Aachen | | | |
| Bauherr | Gemeinde Titz | | |
| Bauort | Jackerath | | |
| Bauvorhaben | Bebauungsplan Jackerath, Variante 14 | | |
| Planinhalt | Lageplan und Schnitt durch den Untergrund | | |
| Maßstab der Höhen | 1:100 | Auftrag Nr. | 3335-1 |
| Maßstab der Längen | 1:500, Lageplan 1:2000 | | |
| Datum/Index | 08.02.2017 | Anlage Nr. | 1 |
| Originalformat | DIN A3 | | |