


Zeichenerklärung

- BD5
Schnitthecke
- HM4
Trittrasen
- HU1
Sport- und Erholungsanlage mit hohem Versiegelungsgrad
- ⊗
Einzelbaum (Hainbuche)

GEMEINDE TITZ Bebauungsplan Nr. 40 "Nahversorgung Gemeinde Titz, Ortslage Rödingen"

Stadt:	Titz	Kreis:	Düren
Ortlage:	Rödingen	Flur:	9
Maßstab:	1:500		
Übersichtsplan: Auszug aus der TK 25, Maßstab 1: 25.000			

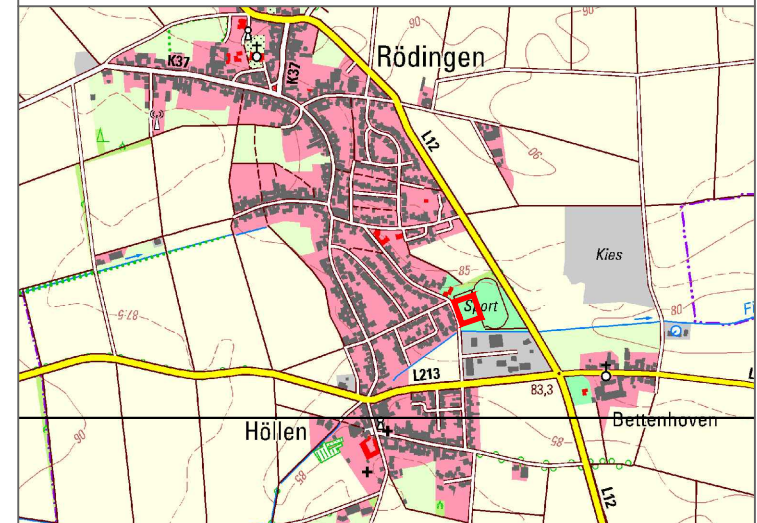

Biotopkartierung	Sep. 2018/ Jan. 2019	A.H.
	Datum	Name

FASSBENDER WEBER INGENIEURE PartGmbH
 Dipl.-Ing. (FH) M. Faßbender Dipl.-Ing. A. Weber

Brohltalstraße 10 Tel.: 02633/4562-0 E-Mail: info@fassbender-weber-ingenieure.de
 56656 Brohl-Lützing Fax: 02633/4562-77 Internet: www.fassbender-weber-ingenieure.de